



План 1-го этажа (секция С2)

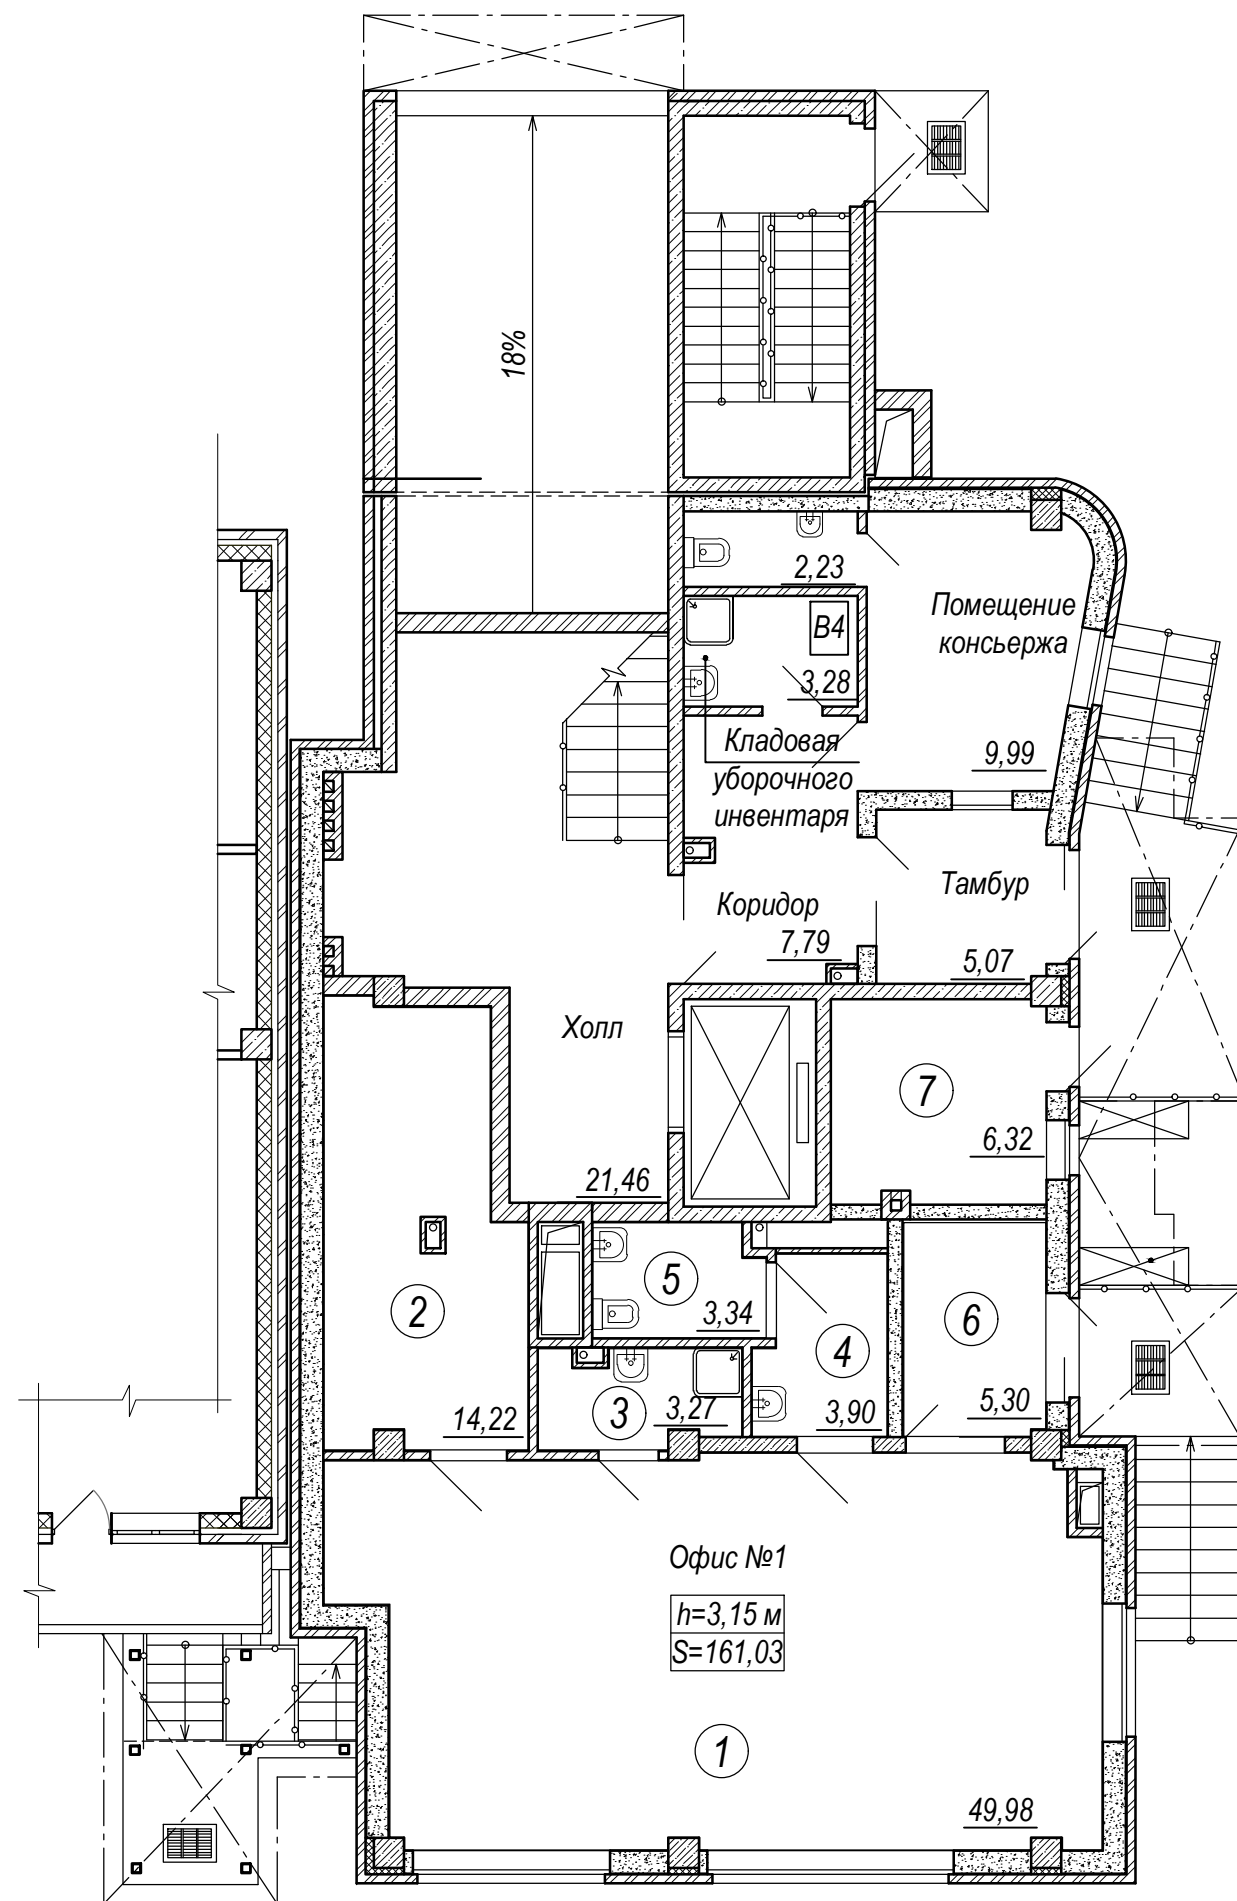


Экспликация помещений 1 этажа секции С2

Номер помещения	Наименование	Площадь, м ²	Кат. помещения
Нежилое помещение №1		86,33	
1	Офисное помещение	49,98	
2	Гардеробная офиса	14,22	
3	Кладовая уборочного инвентаря	3,27	
4	Тамбур санузла	3,90	
5	Санузел	3,34	
6	Офисное помещение 3	5,30	
7	Теплогенераторная	6,32	


План 2-го этажа (секция С2)

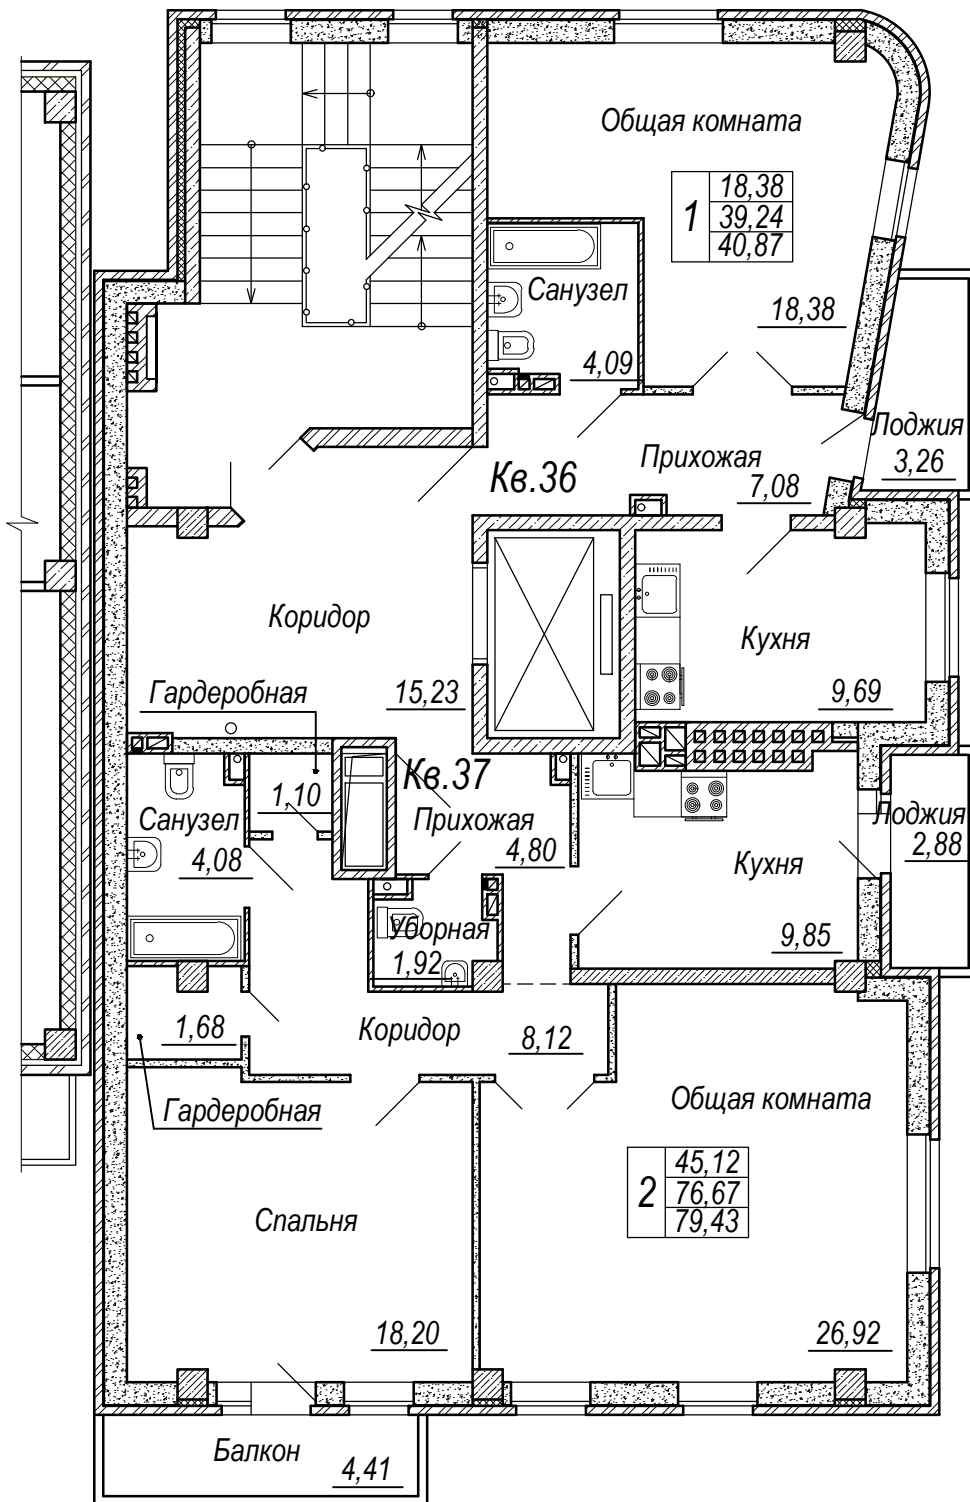


План 3-го этажа (секция С2)

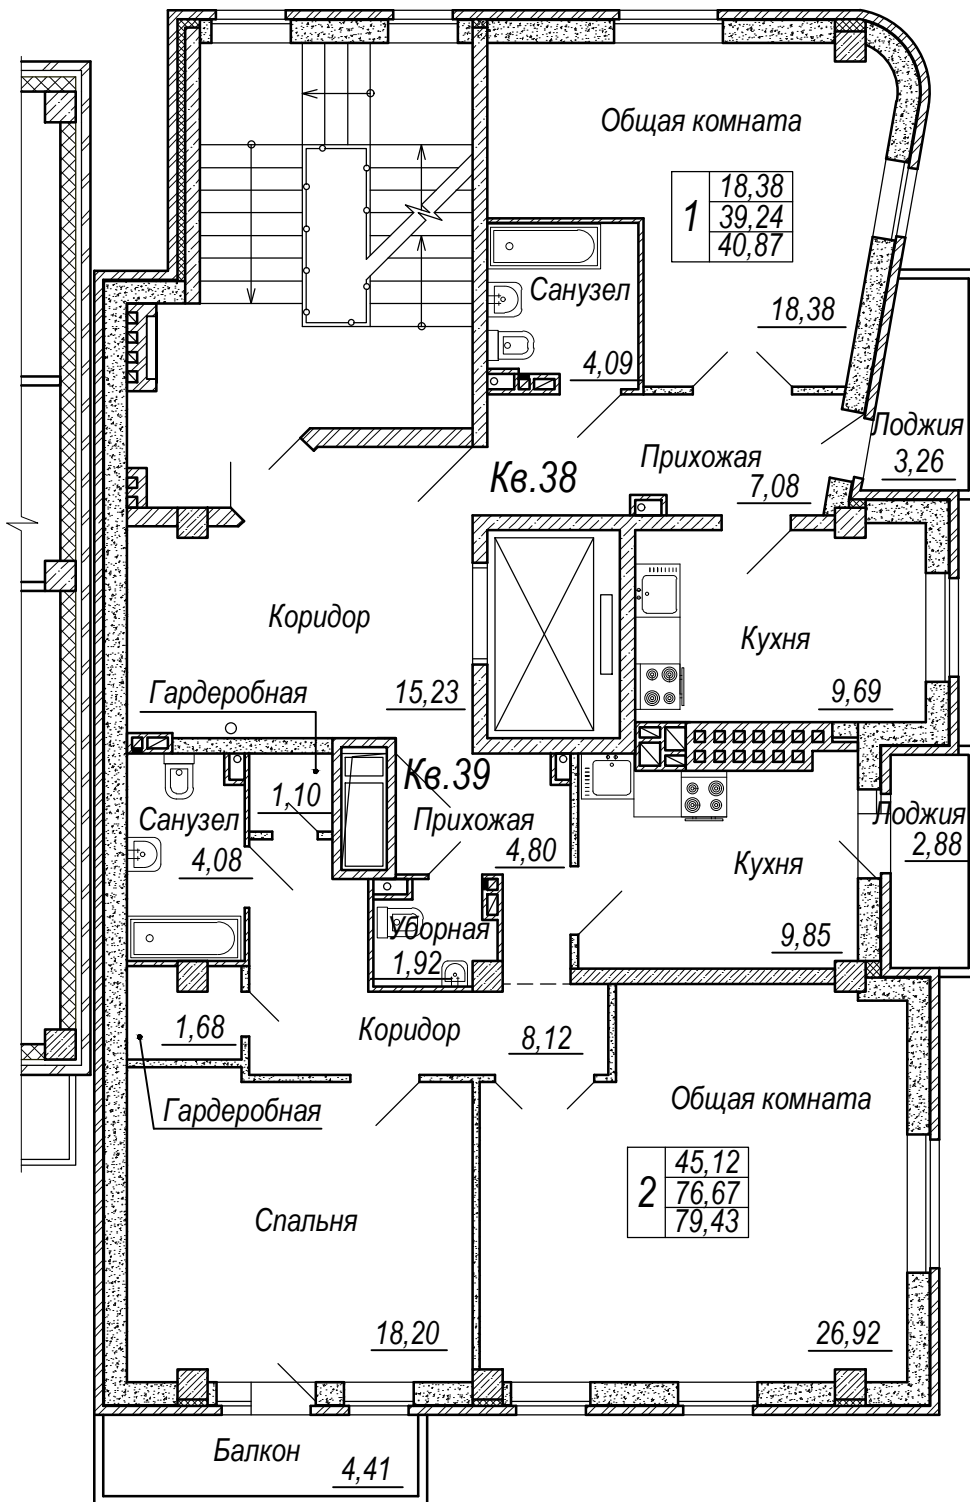


План 4-го этажа (секция С2)

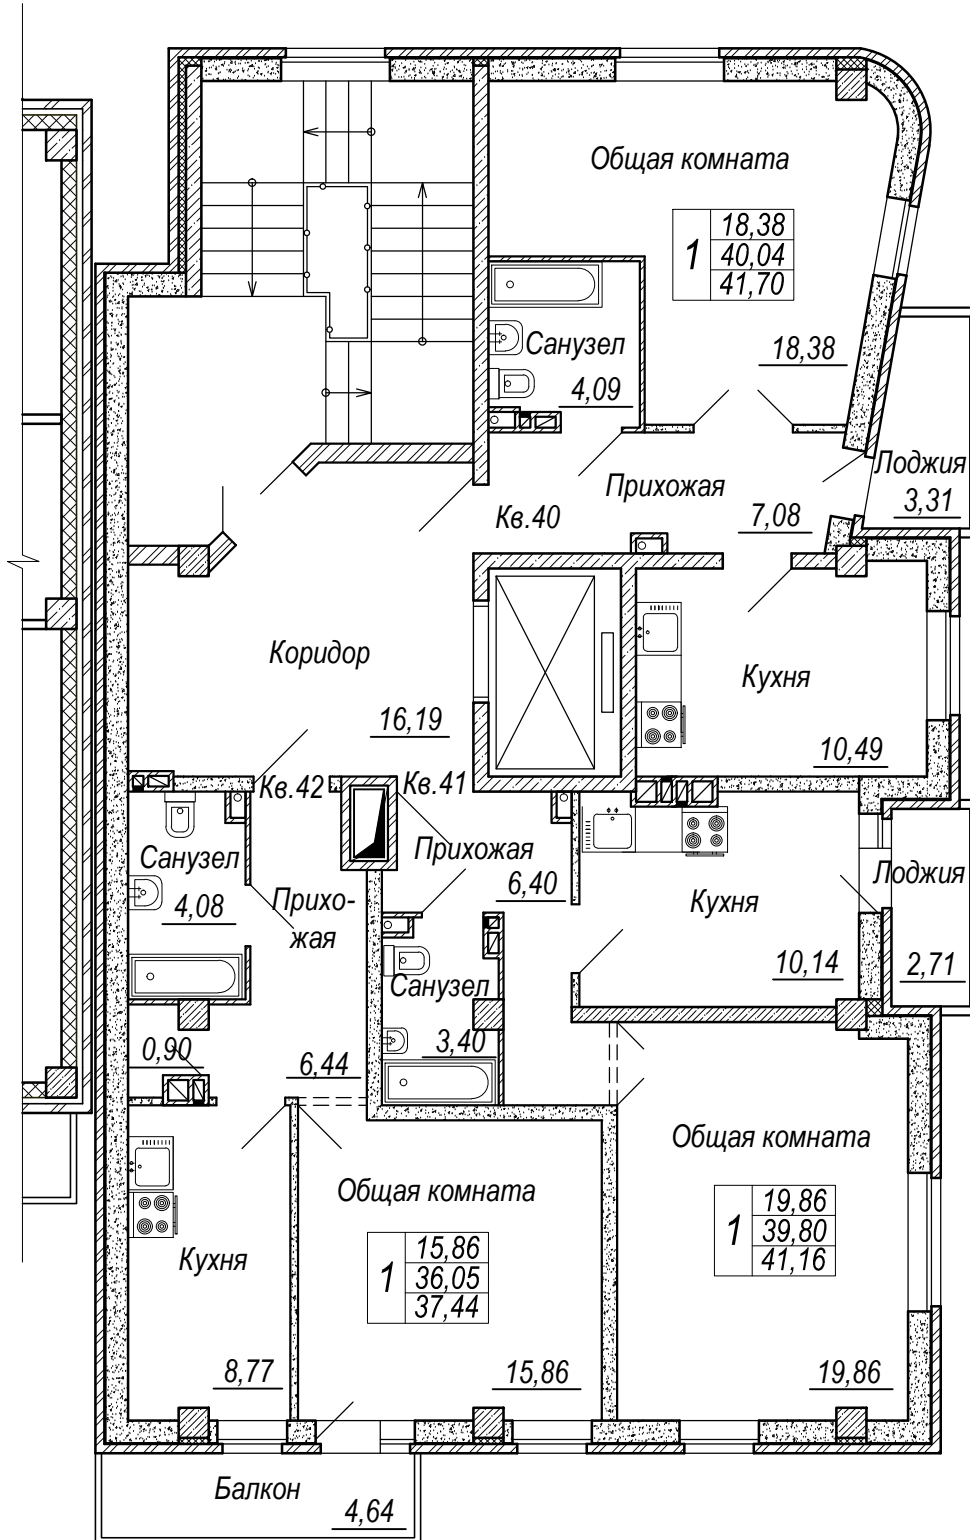


План 5-го этажа (секция С2)

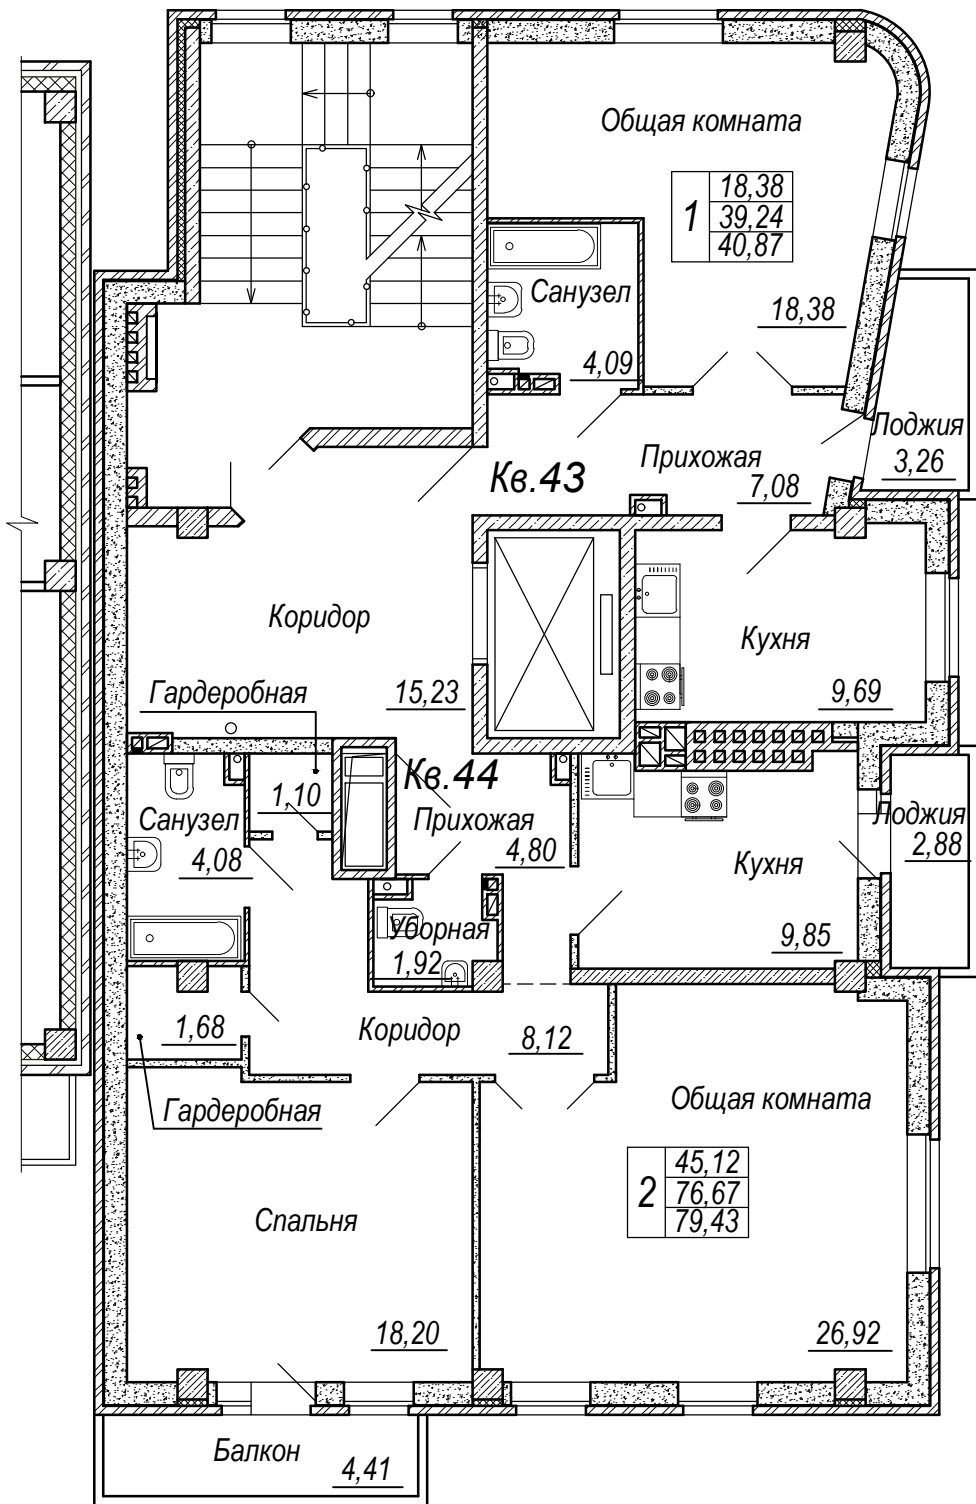

План 6-го этажа (секция С2)

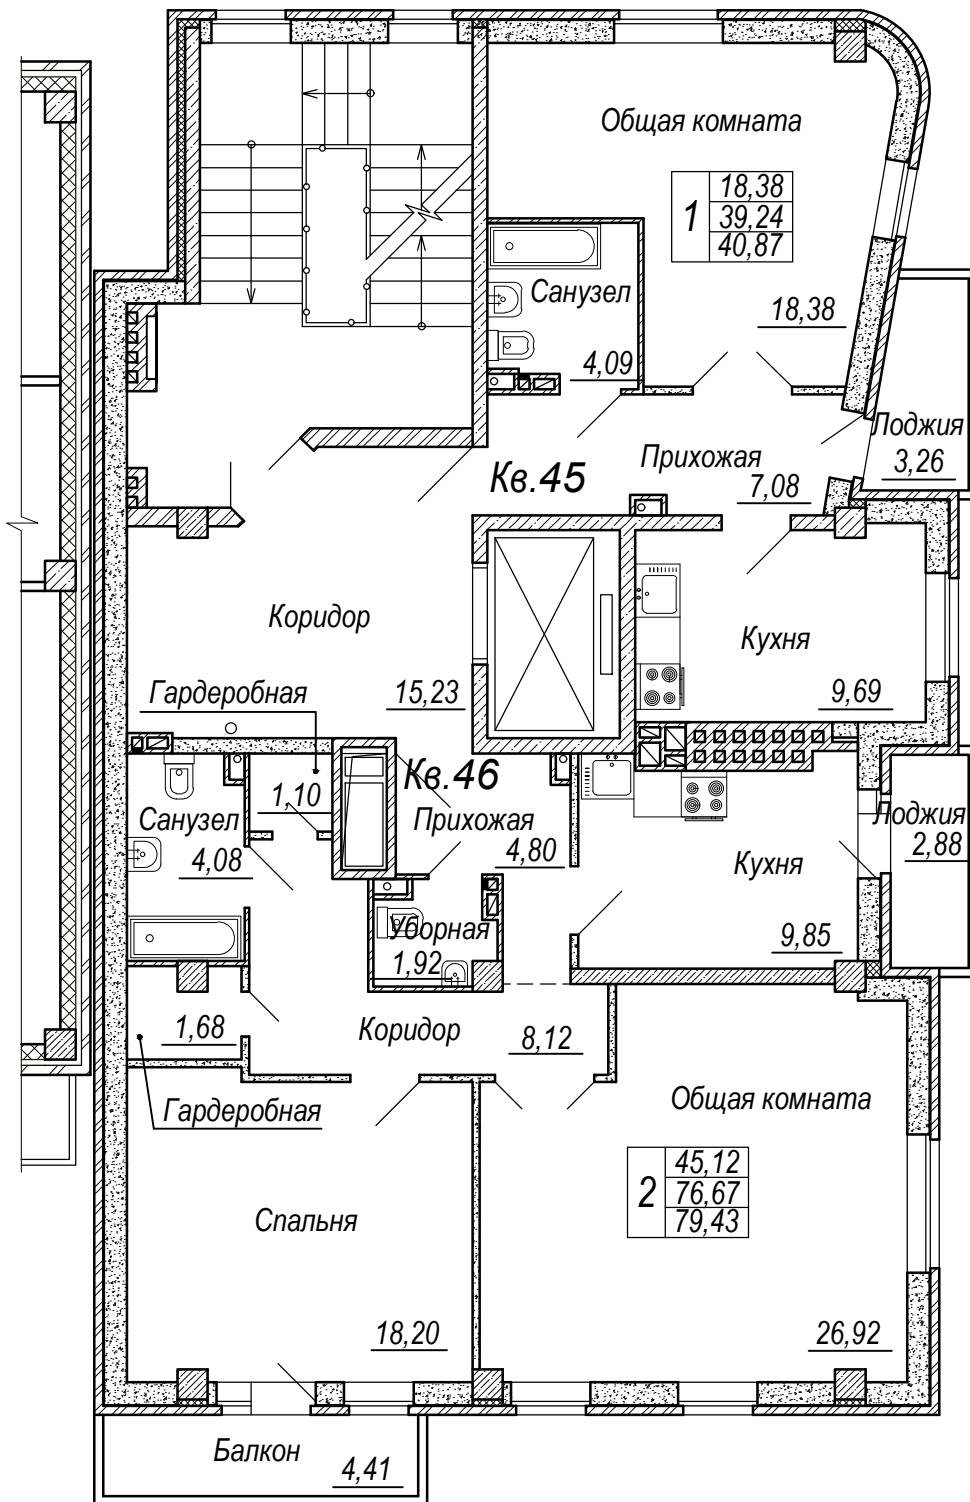

План 7-го этажа (секция С2)

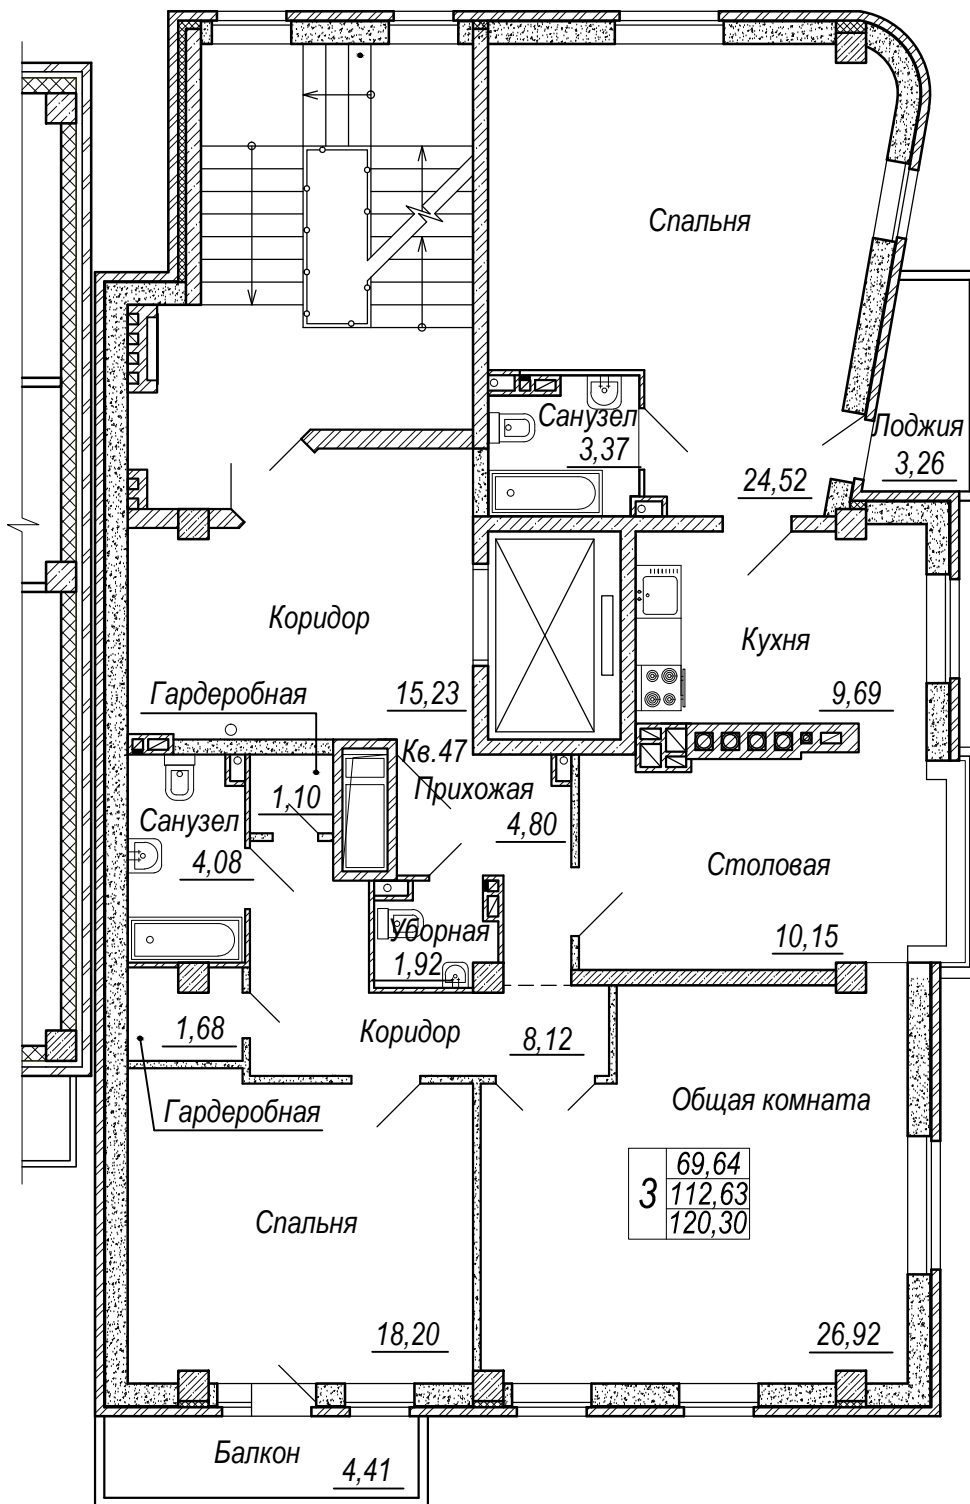

8 этаж

