


План третьего этажа

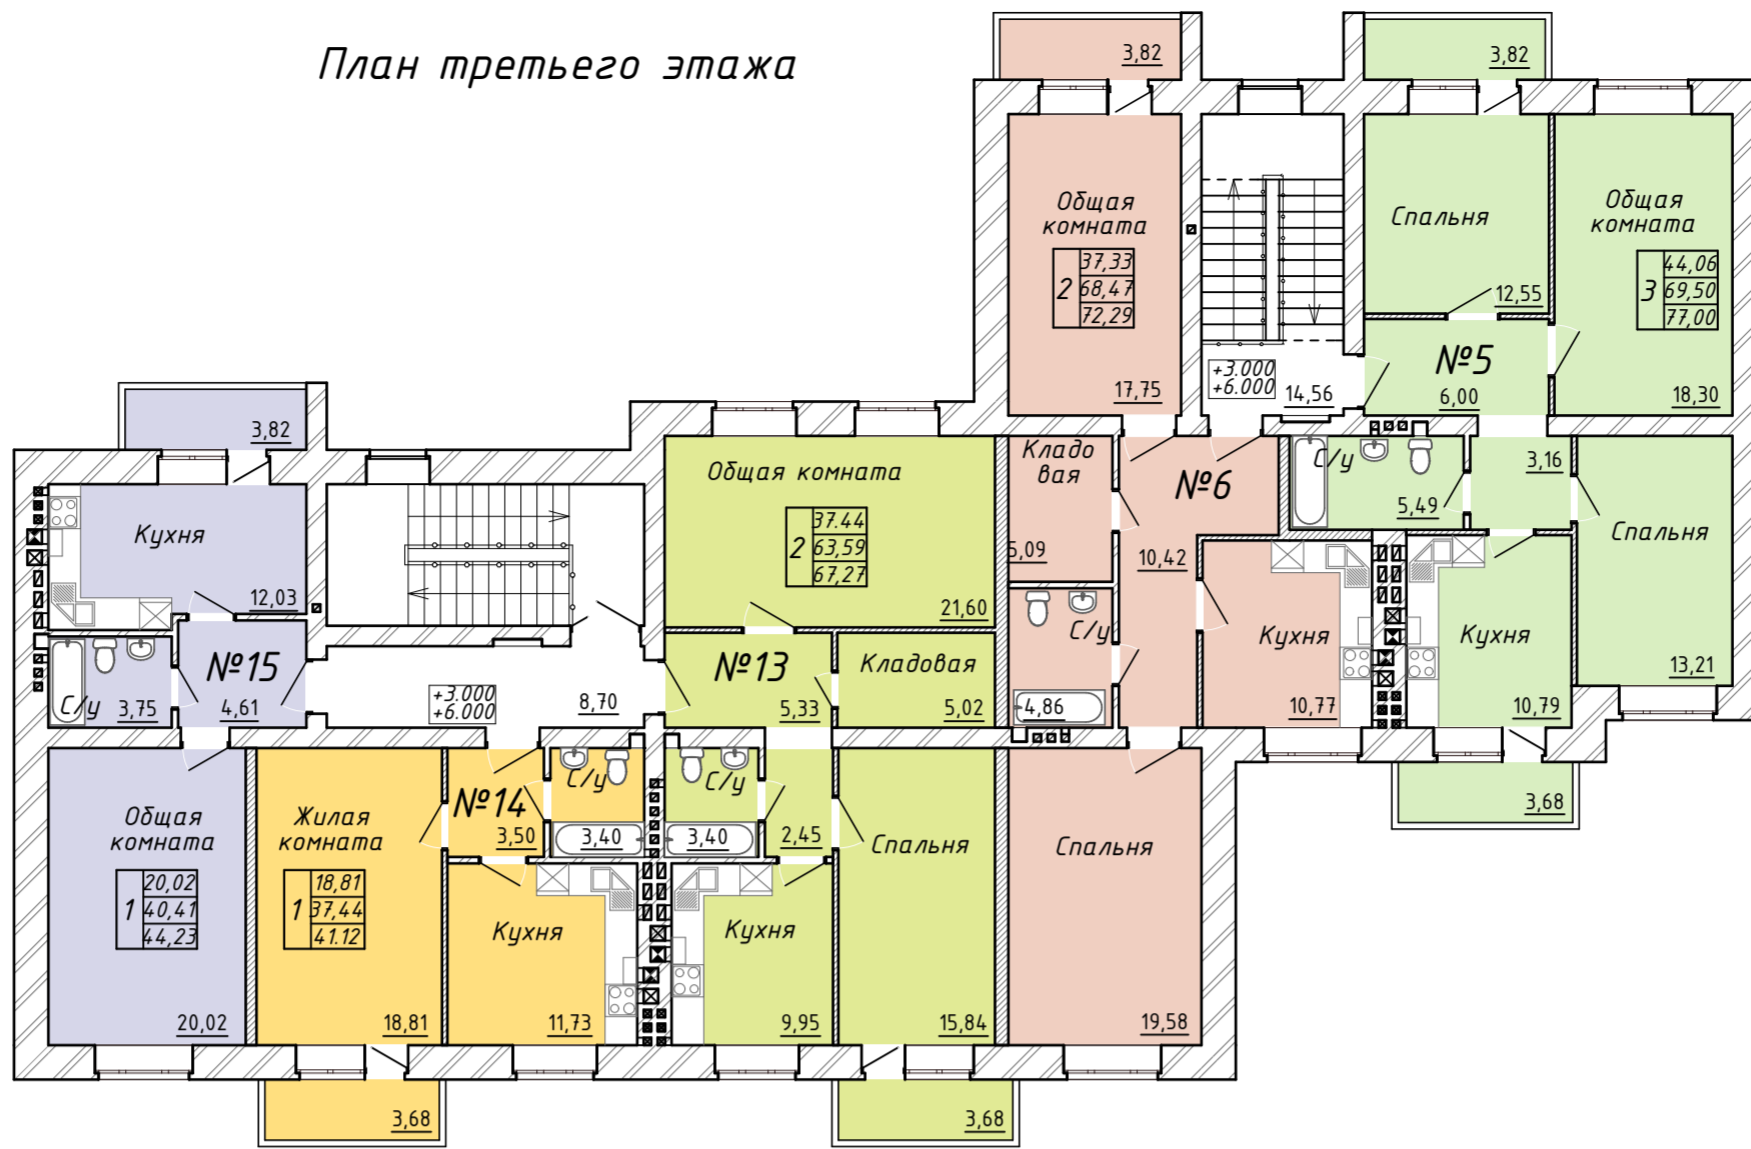

План второго этажа



План первого этажа

