


План 1 этажа

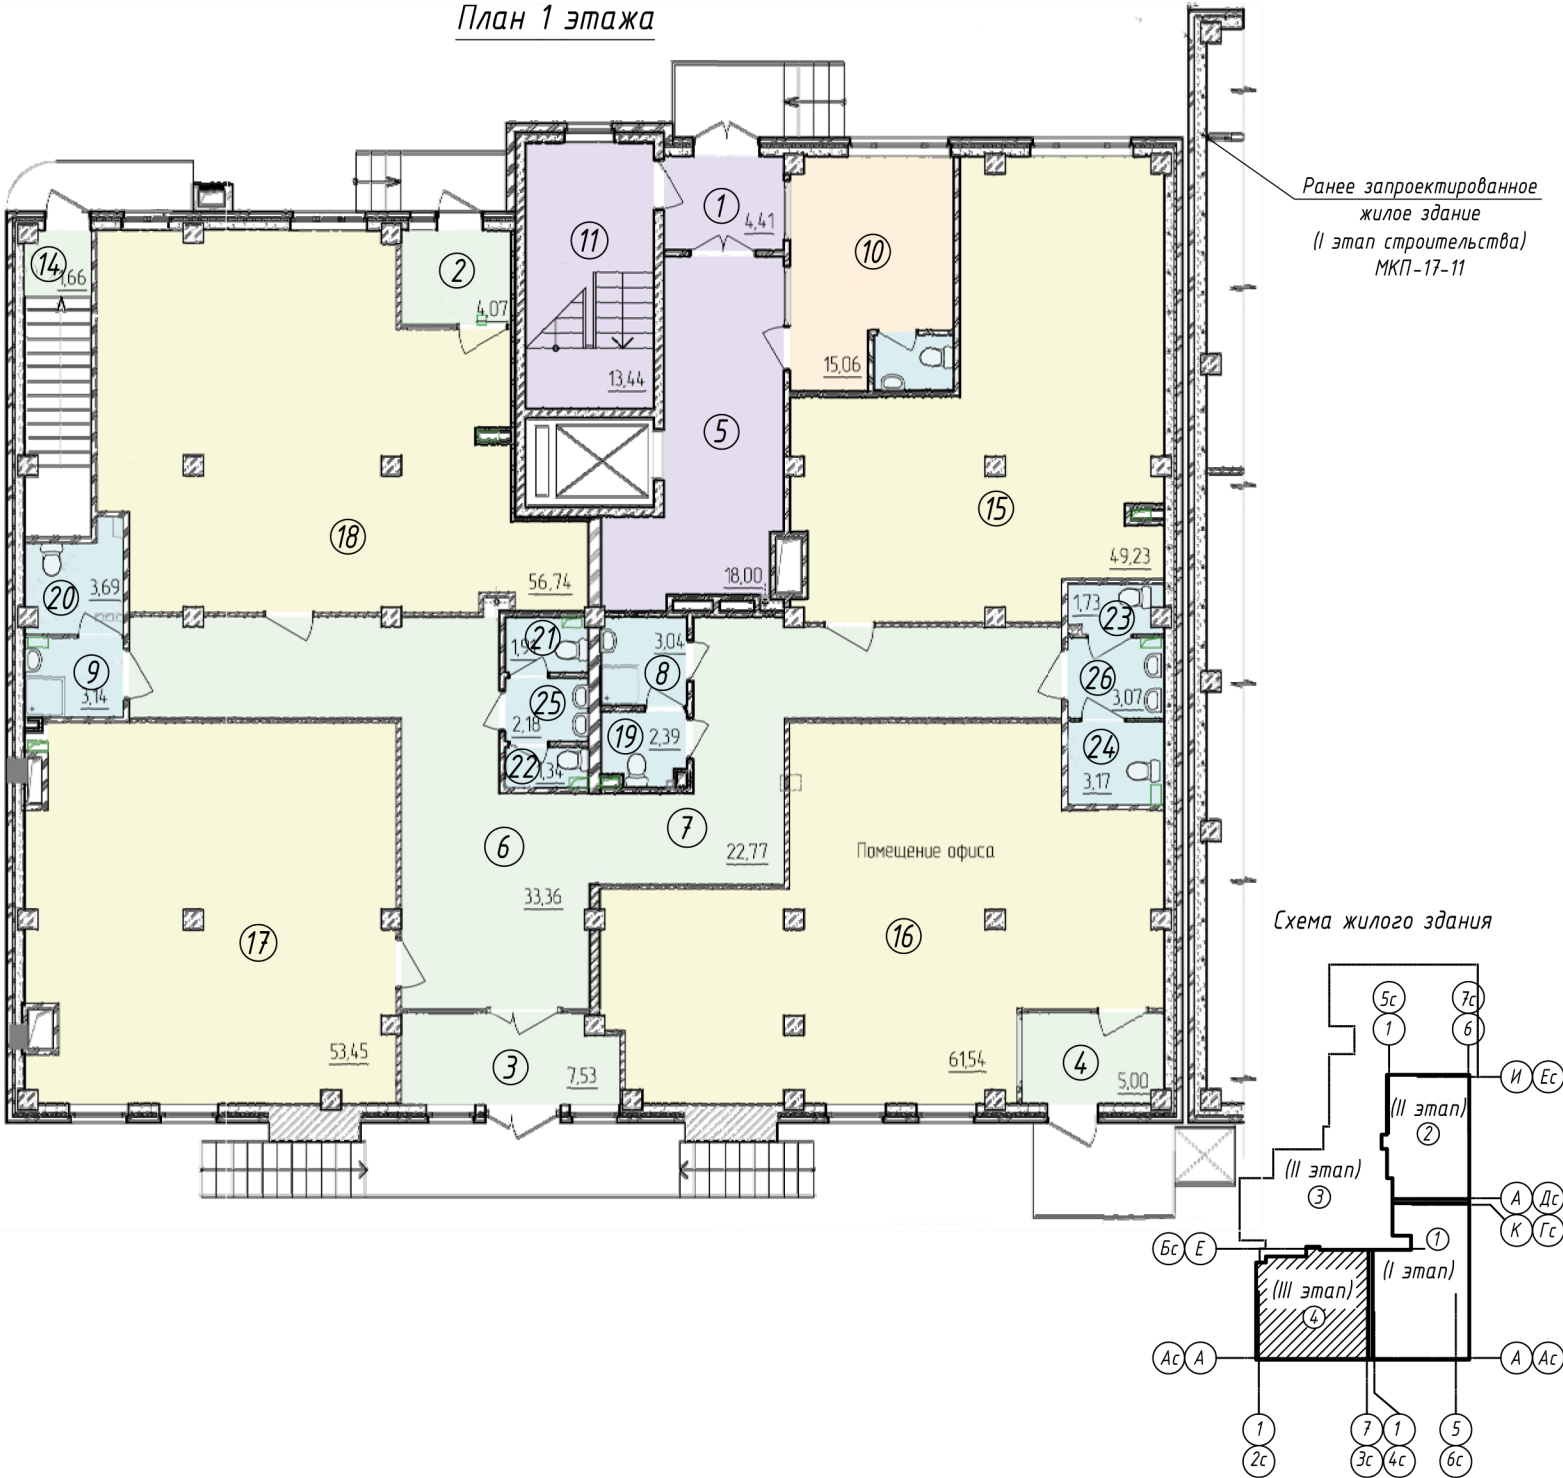

№ пом.	Наименование	Площадь, м <sup>2</sup>	Катег. помещений
1	Тамбур	4,41	
2	Тамбур 2	4,07	
3	Тамбур 3	7,53	
4	Тамбур 4	5,00	
5	Холл	18,00	
6	Коридор	33,36	
7	Коридор 2	22,77	
8	МОП	3,04	
9	МОП 2	3,14	
10	Помещение для пожарного поста	15,06	
11	Лестничная площадка	13,44	
14	Лестничная площадка 4	1,66	
15	Помещение офиса	49,23	
16	Помещение офиса 2	61,54	
17	Помещение офиса 3	53,45	
18	Помещение офиса 4	56,74	
19	Санузел	2,39	
20	Санузел 2	3,69	
21	Санузел 3	1,91	
22	Санузел 4	1,34	
23	Санузел 5	1,73	
24	Санузел 6	3,17	
25	Уборная	2,18	
26	Уборная	3,07	