


План первого этажа

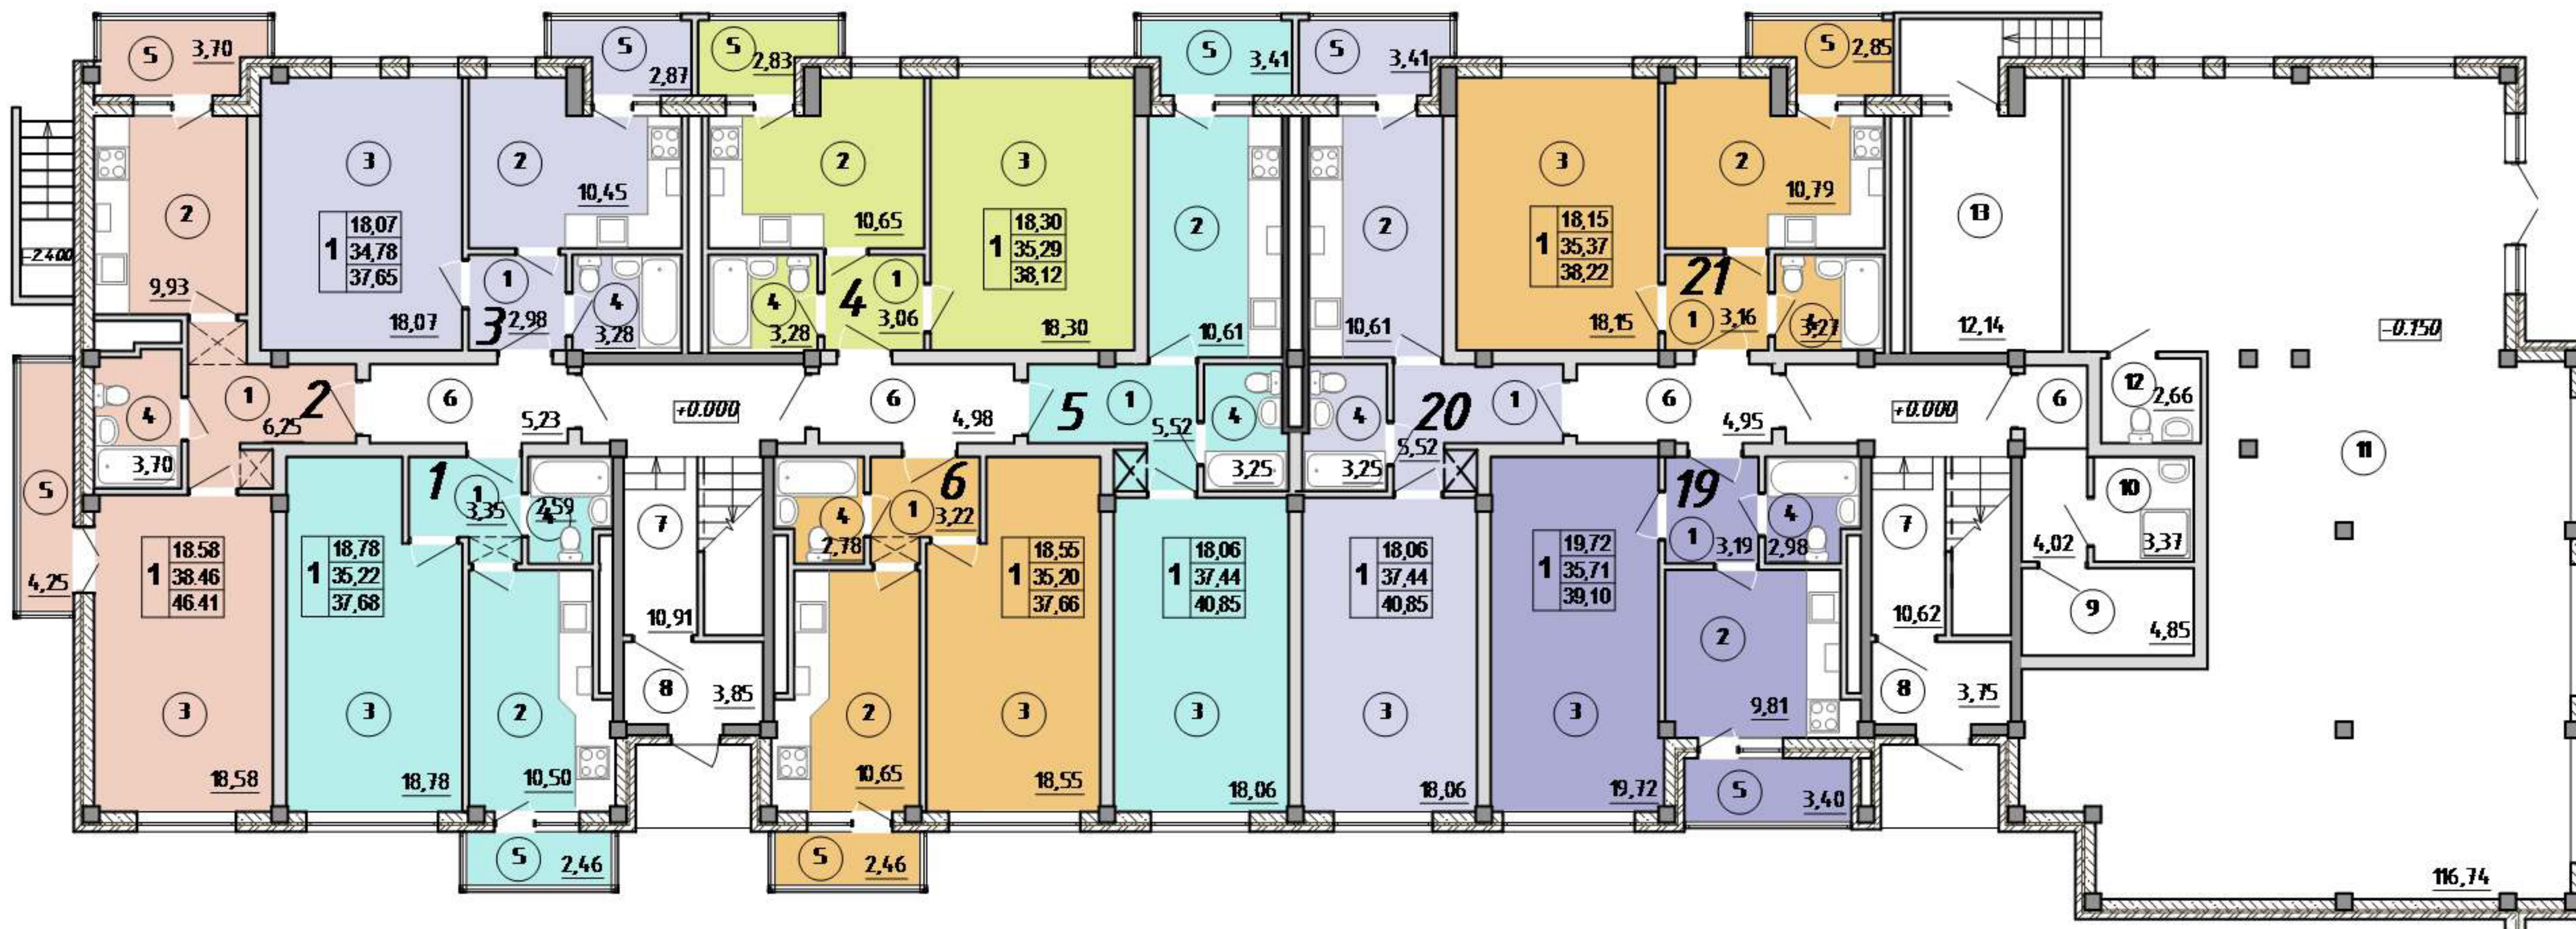

№ пом.	Наименование	Площадь, м²										
		Общая полезная	Общая полезная	Квартира №								
				1	2	3	4	5	6	19	20	21
1	Коридор (холл)			3,35	6,25	2,98	3,06	5,52	3,22	3,19	5,52	3,16
2	Кухня			10,50	9,93	10,45	10,65	10,61	10,65	9,81	10,61	10,79
3	Жилая комната			18,78	18,58	18,07	18,30	18,06	18,55	19,72	18,06	18,15
4	Санузел			2,59	3,70	3,28	3,28	3,25	2,78	2,98	3,25	3,27
5	Балкон			2,46	3,70+4,25	2,87	2,83	3,41	2,46	3,40	3,41	2,85
	Итого:			18,78	18,58	18,07	18,30	18,06	18,55	19,72	18,06	18,15
	Жилая			35,22	38,46	34,78	35,29	37,44	35,20	35,71	37,44	35,37
	Полезная			37,68	46,41	37,65	38,12	40,85	37,66	39,10	40,85	38,22
	Общая											
6	Межквартирный коридор		19,18	5,23			4,98			4,95+4,02		
7	Лестничная клетка		21,53	10,91						10,62		
8	Тамбур		7,60	3,85						3,75		
9	Электрощитовая		4,85									
10	КЧУ		3,37									
11	Помещение общественного назначения	116,74										
12	Санузел	2,66										
В	Помещение теплового агрегата	12,14										