


6750 7050

6750 7150

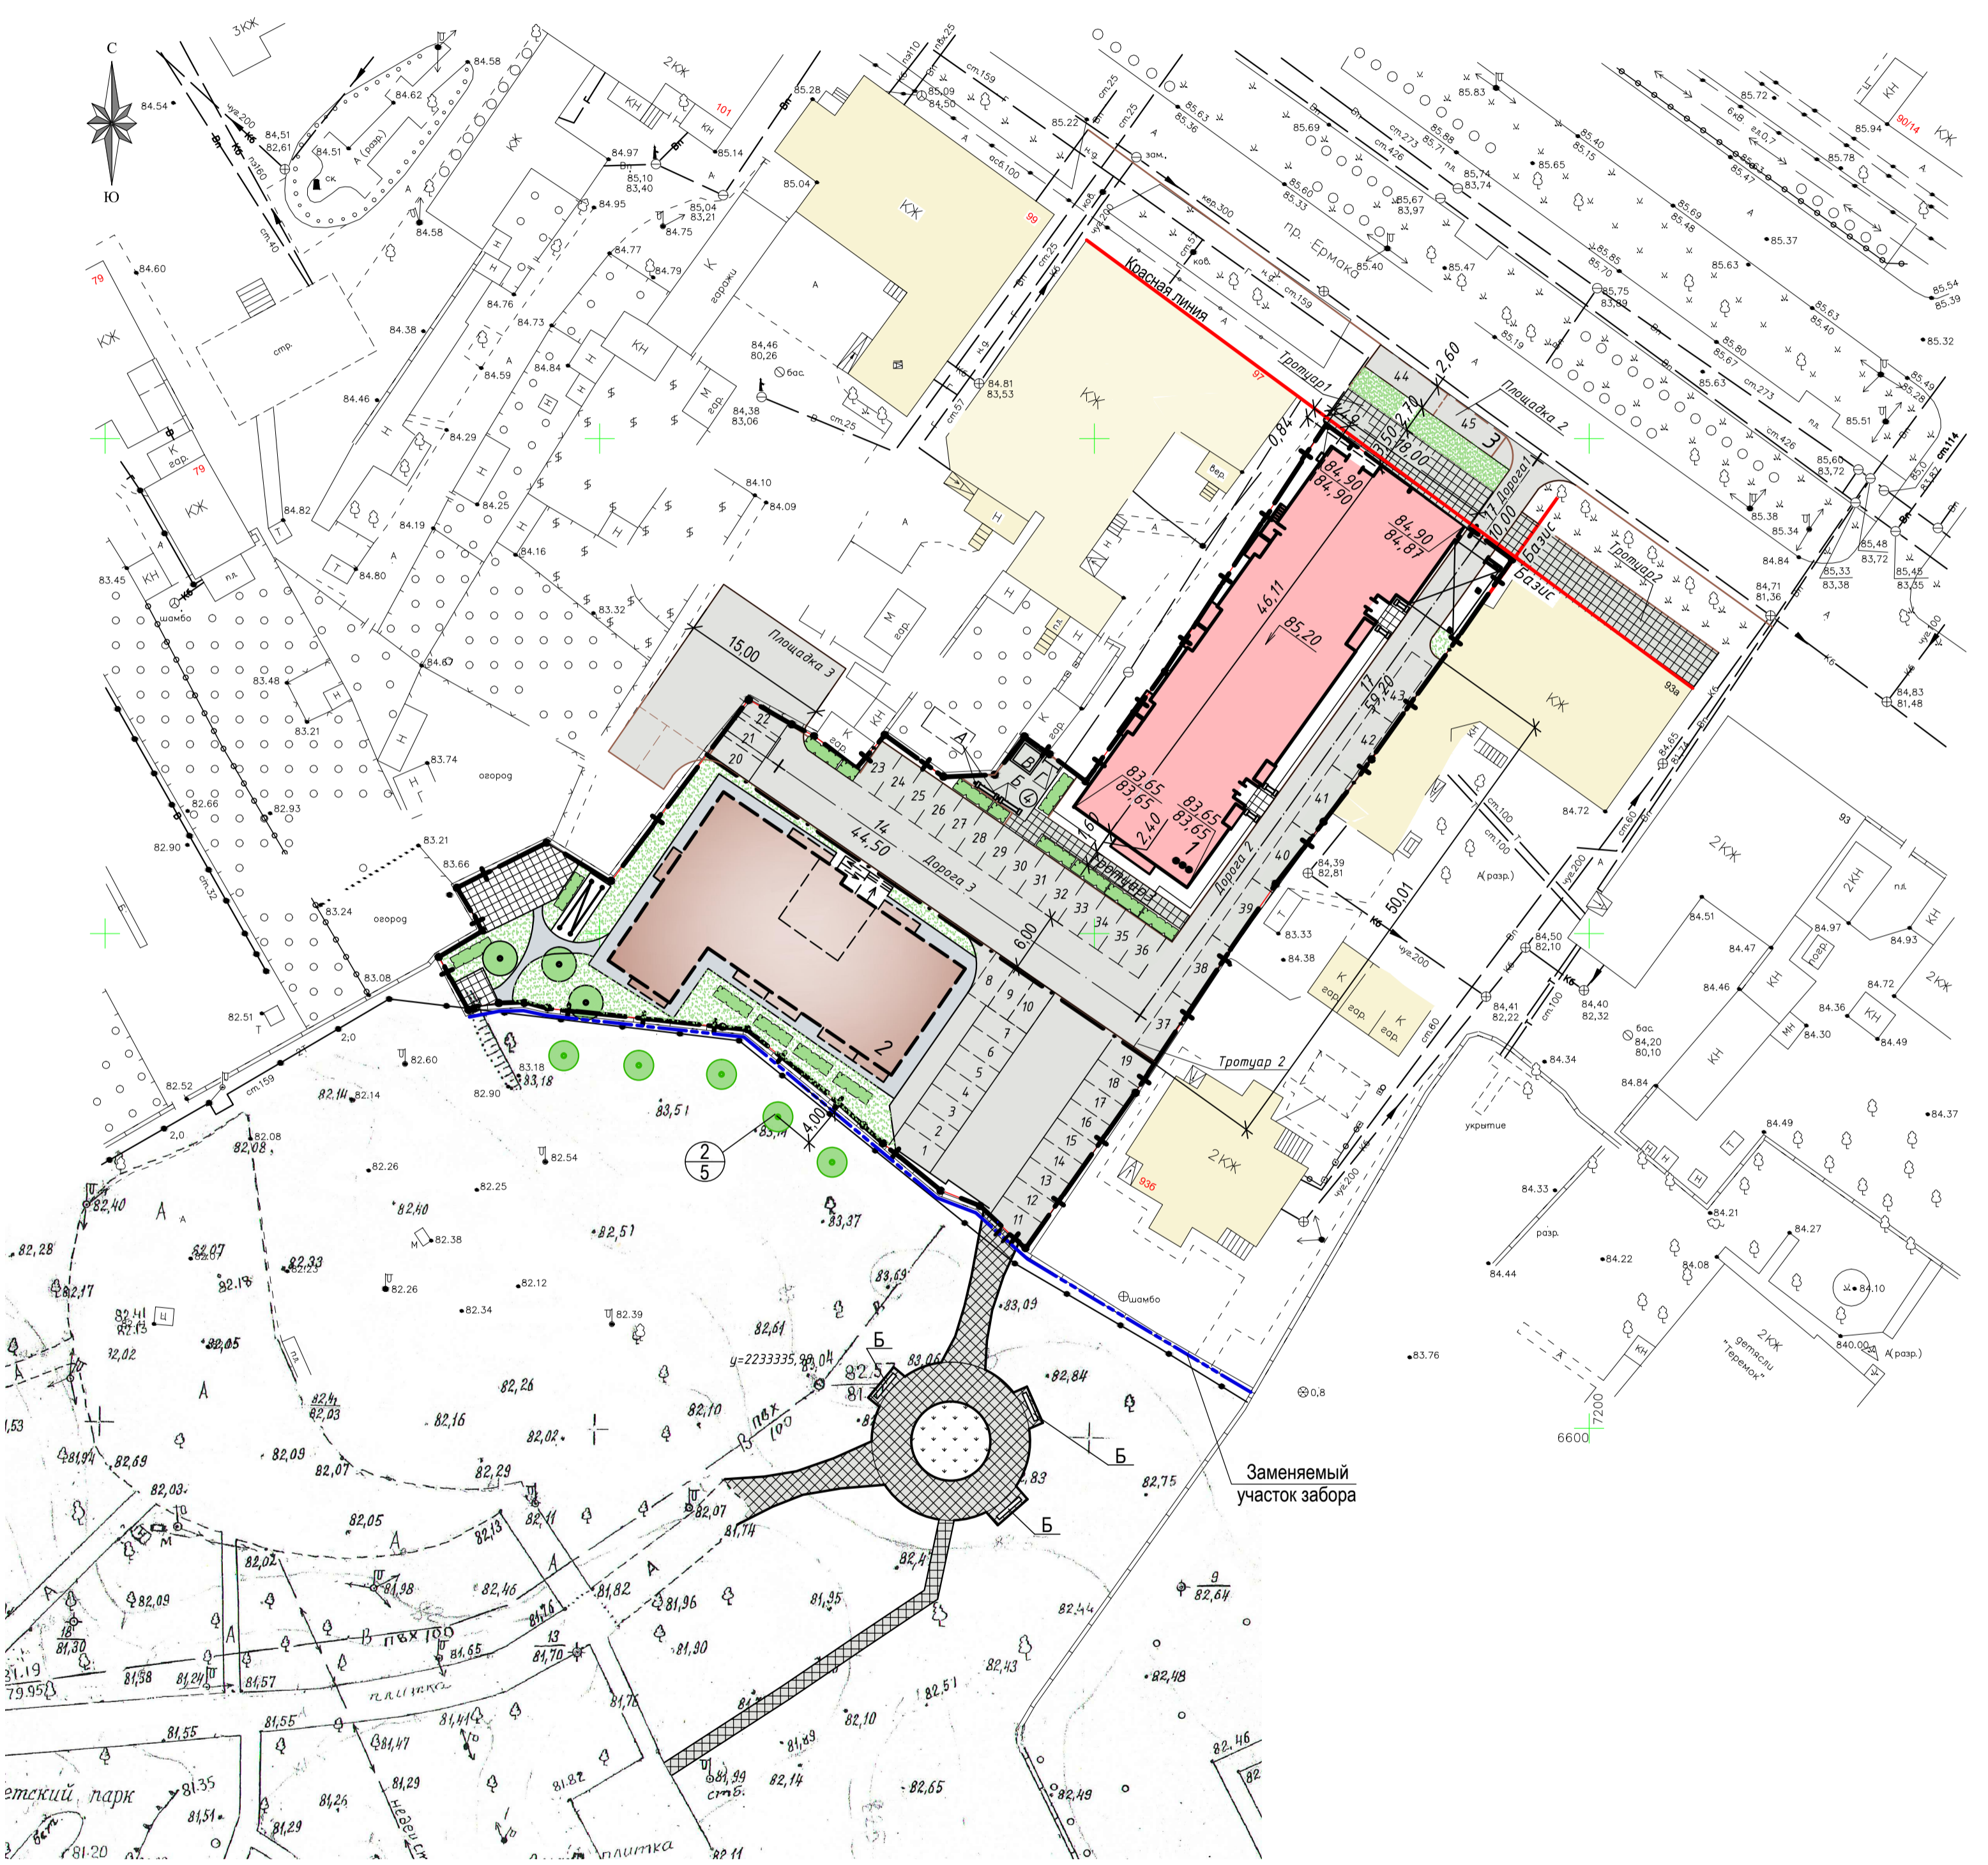

Заменяемый
участок забора

етский парк

плитка

6600 7200